

PLAN LOCAL D'URBANISME
de
SARREGUEMINES

Document pour consultation des services
et enquête publique

Plan des Servitudes
Plan d'ensemble Ouest


Echelle : 1/5000e

4.8

1^{ère} révision du P.L.U. arrêtée par
D.C.M. du : 26 mars 2018

Atelier A4 architecture et urbanisme durables
Noëlle VIX-CHARPENTIER architecte D.P.L.O.
8 rue du Charvoine Collin - 57000 METZ
Tel : 03 87 76 02 32 - Fax : 03 87 74 82 31
Web : www.atelier-a4.fr - Email : mvc@atelier-a4.fr

L'Atelier des Territoires
BP 30104 - 1 rue Marie-Anne de Bovet - 57004 Metz Cedex 1
Tel : 03 87 63 02 00 - Fax : 03 87 63 15 20
Web : www.atelier-territoires.com - Email : info@atelier-territoires.com

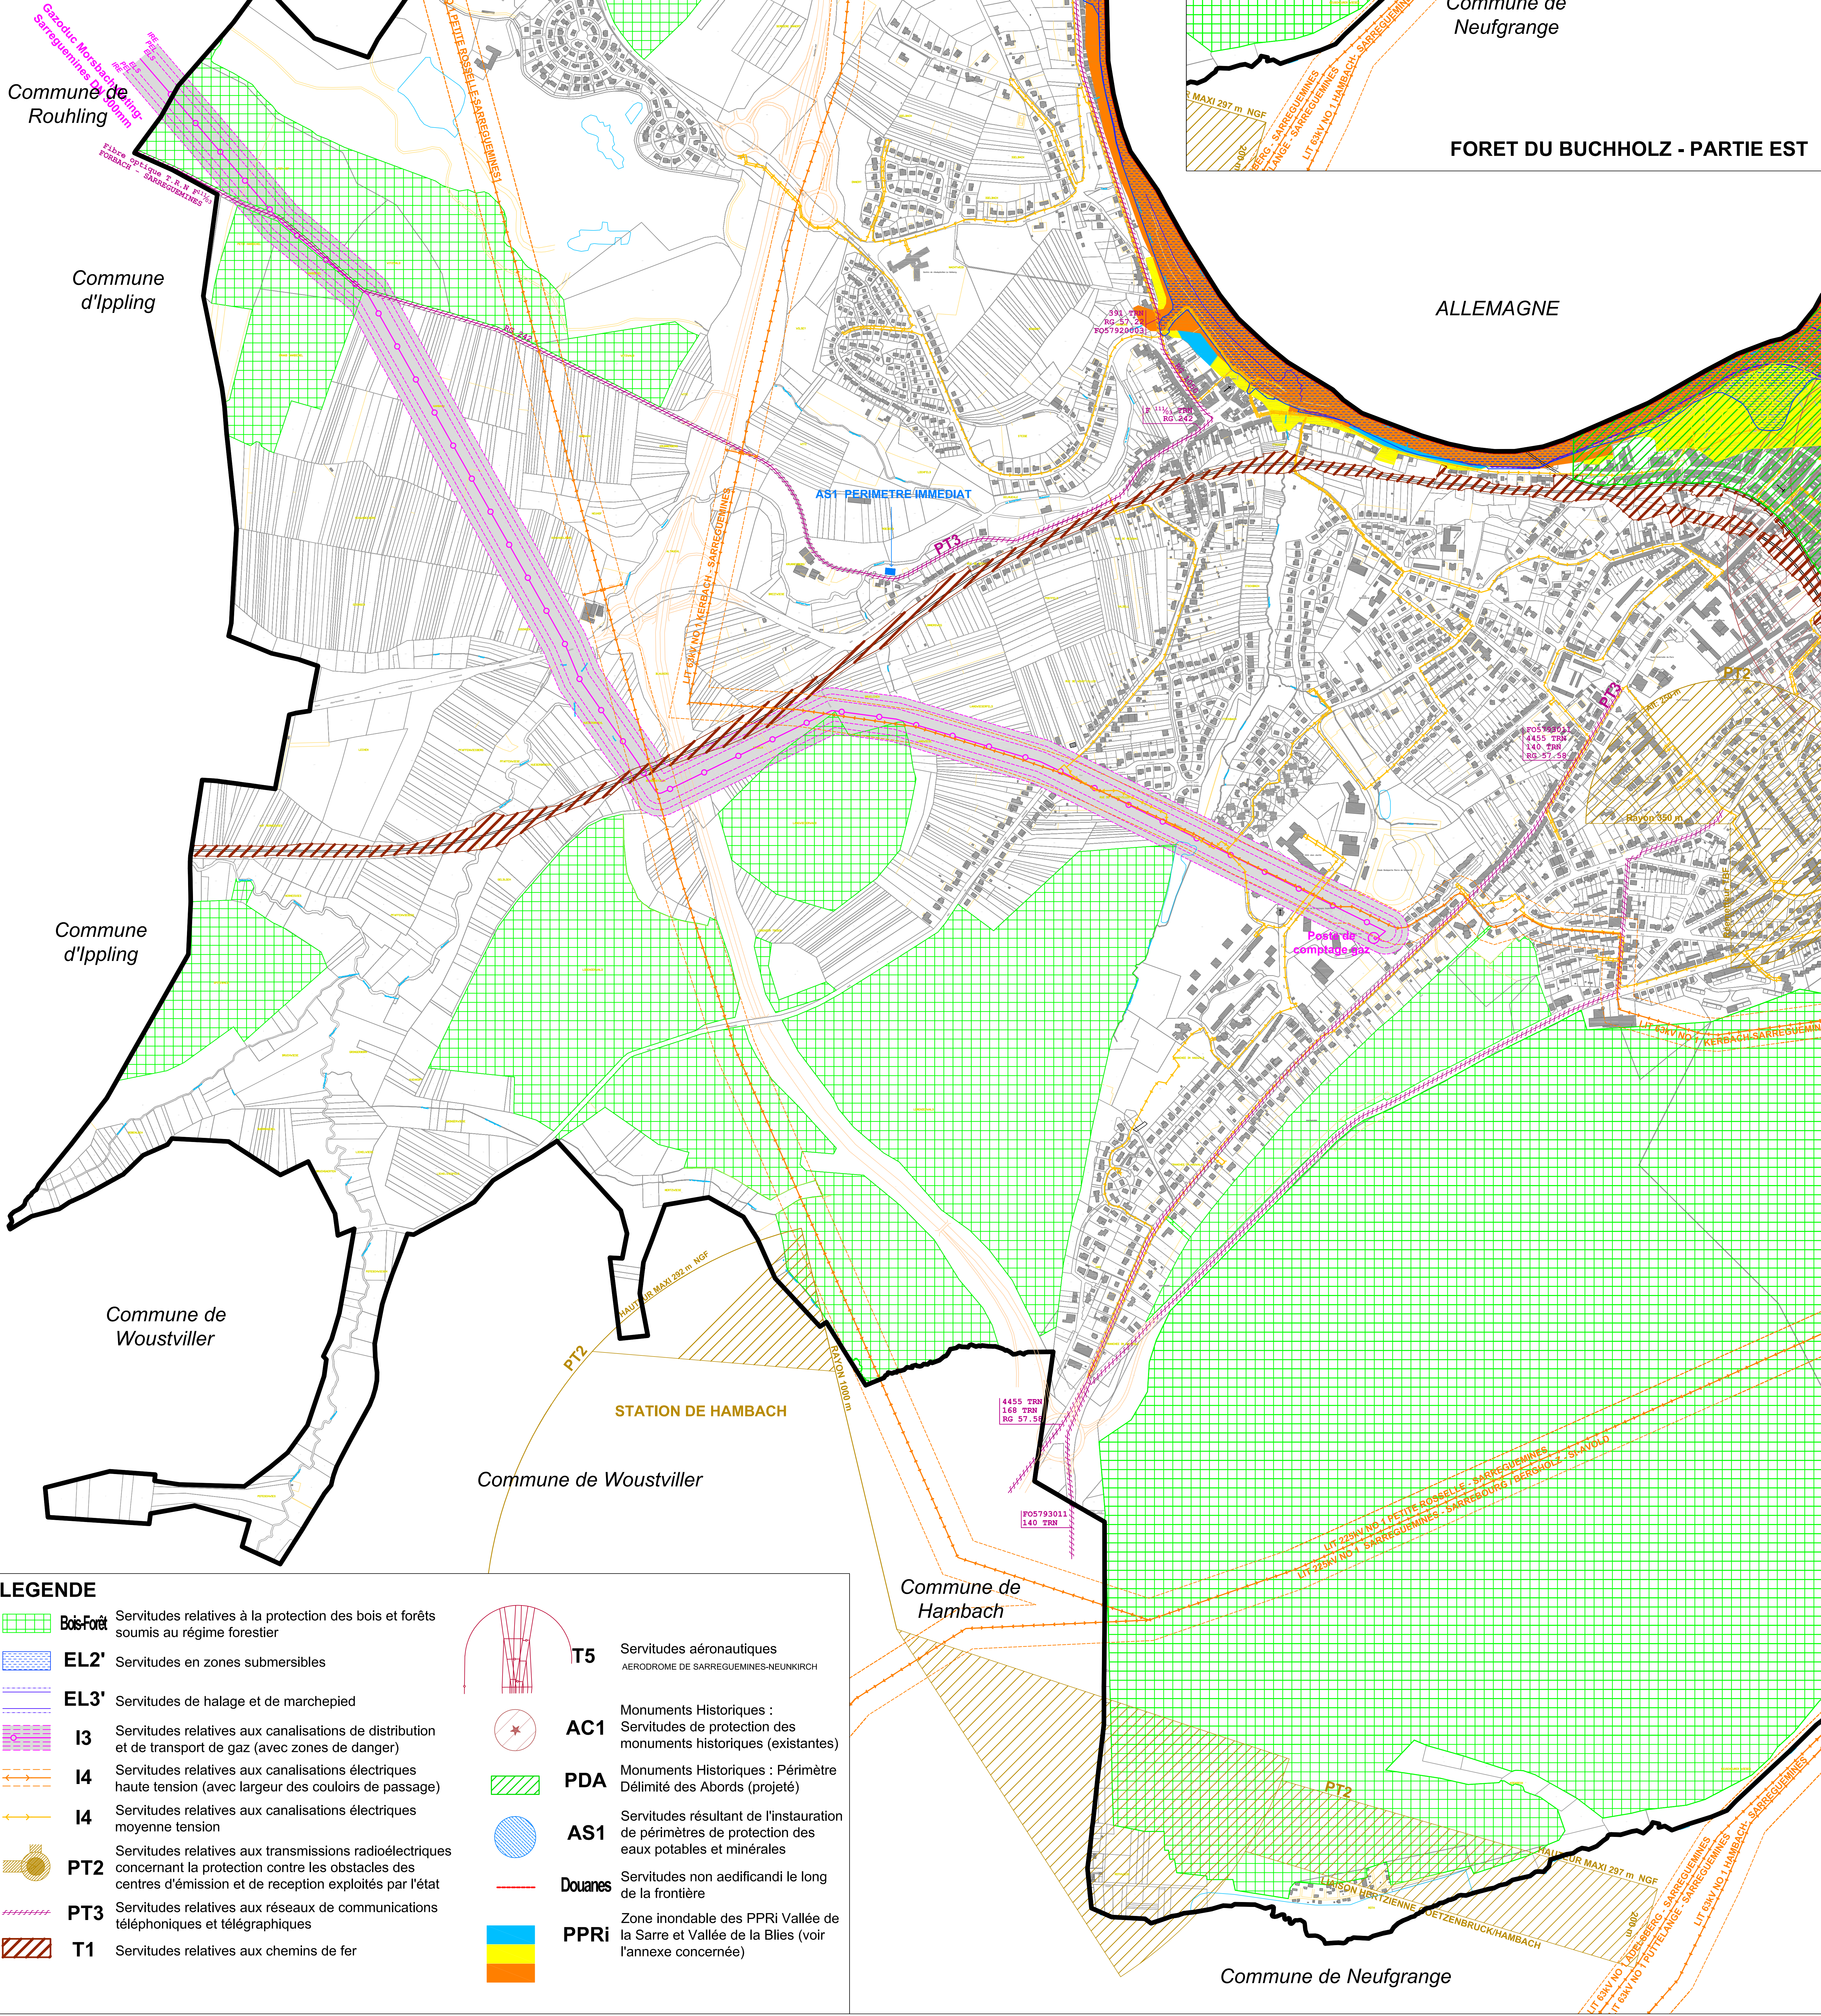

LEGENDE

Bois-Forêt Servitudes relatives à la protection des bois et forêts soumis au régime forestier

EL2' Servitudes en zones submersibles

EL3' Servitudes de halage et de marche-pied

I3 Servitudes relatives aux canalisations de distribution et de transport de gaz (avec zones de danger)

I4 Servitudes relatives aux canalisations électriques haute tension (avec largeur des couloirs de passage)

I4 Servitudes relatives aux canalisations électriques moyenne tension

PT2 Servitudes relatives aux transmissions radioélectriques concernant la protection contre les obstacles des centres d'émission et de réception exploités par l'état

PT3 Servitudes relatives aux réseaux de communications téléphoniques et télégraphiques

T1 Servitudes relatives aux chemins de fer

T5 Servitudes aéronautiques
AÉRODROME DE SARREGUEMINES-NEUNKIRCH

AC1 Monuments Historiques :
Servitudes de protection des monuments historiques (existantes)

PDA Monuments Historiques : Périmètre
Délimité des Abords (projeté)

AS1 Servitudes résultant de l'instauration
de périmètres de protection des
eaux potables et minérales

Douanes Servitudes non aedificandi le long
de la frontière

PPRi Zone inondable des PPRi Vallée de
la Sarre et Vallée de la Blies (voir
l'annexe concernée)